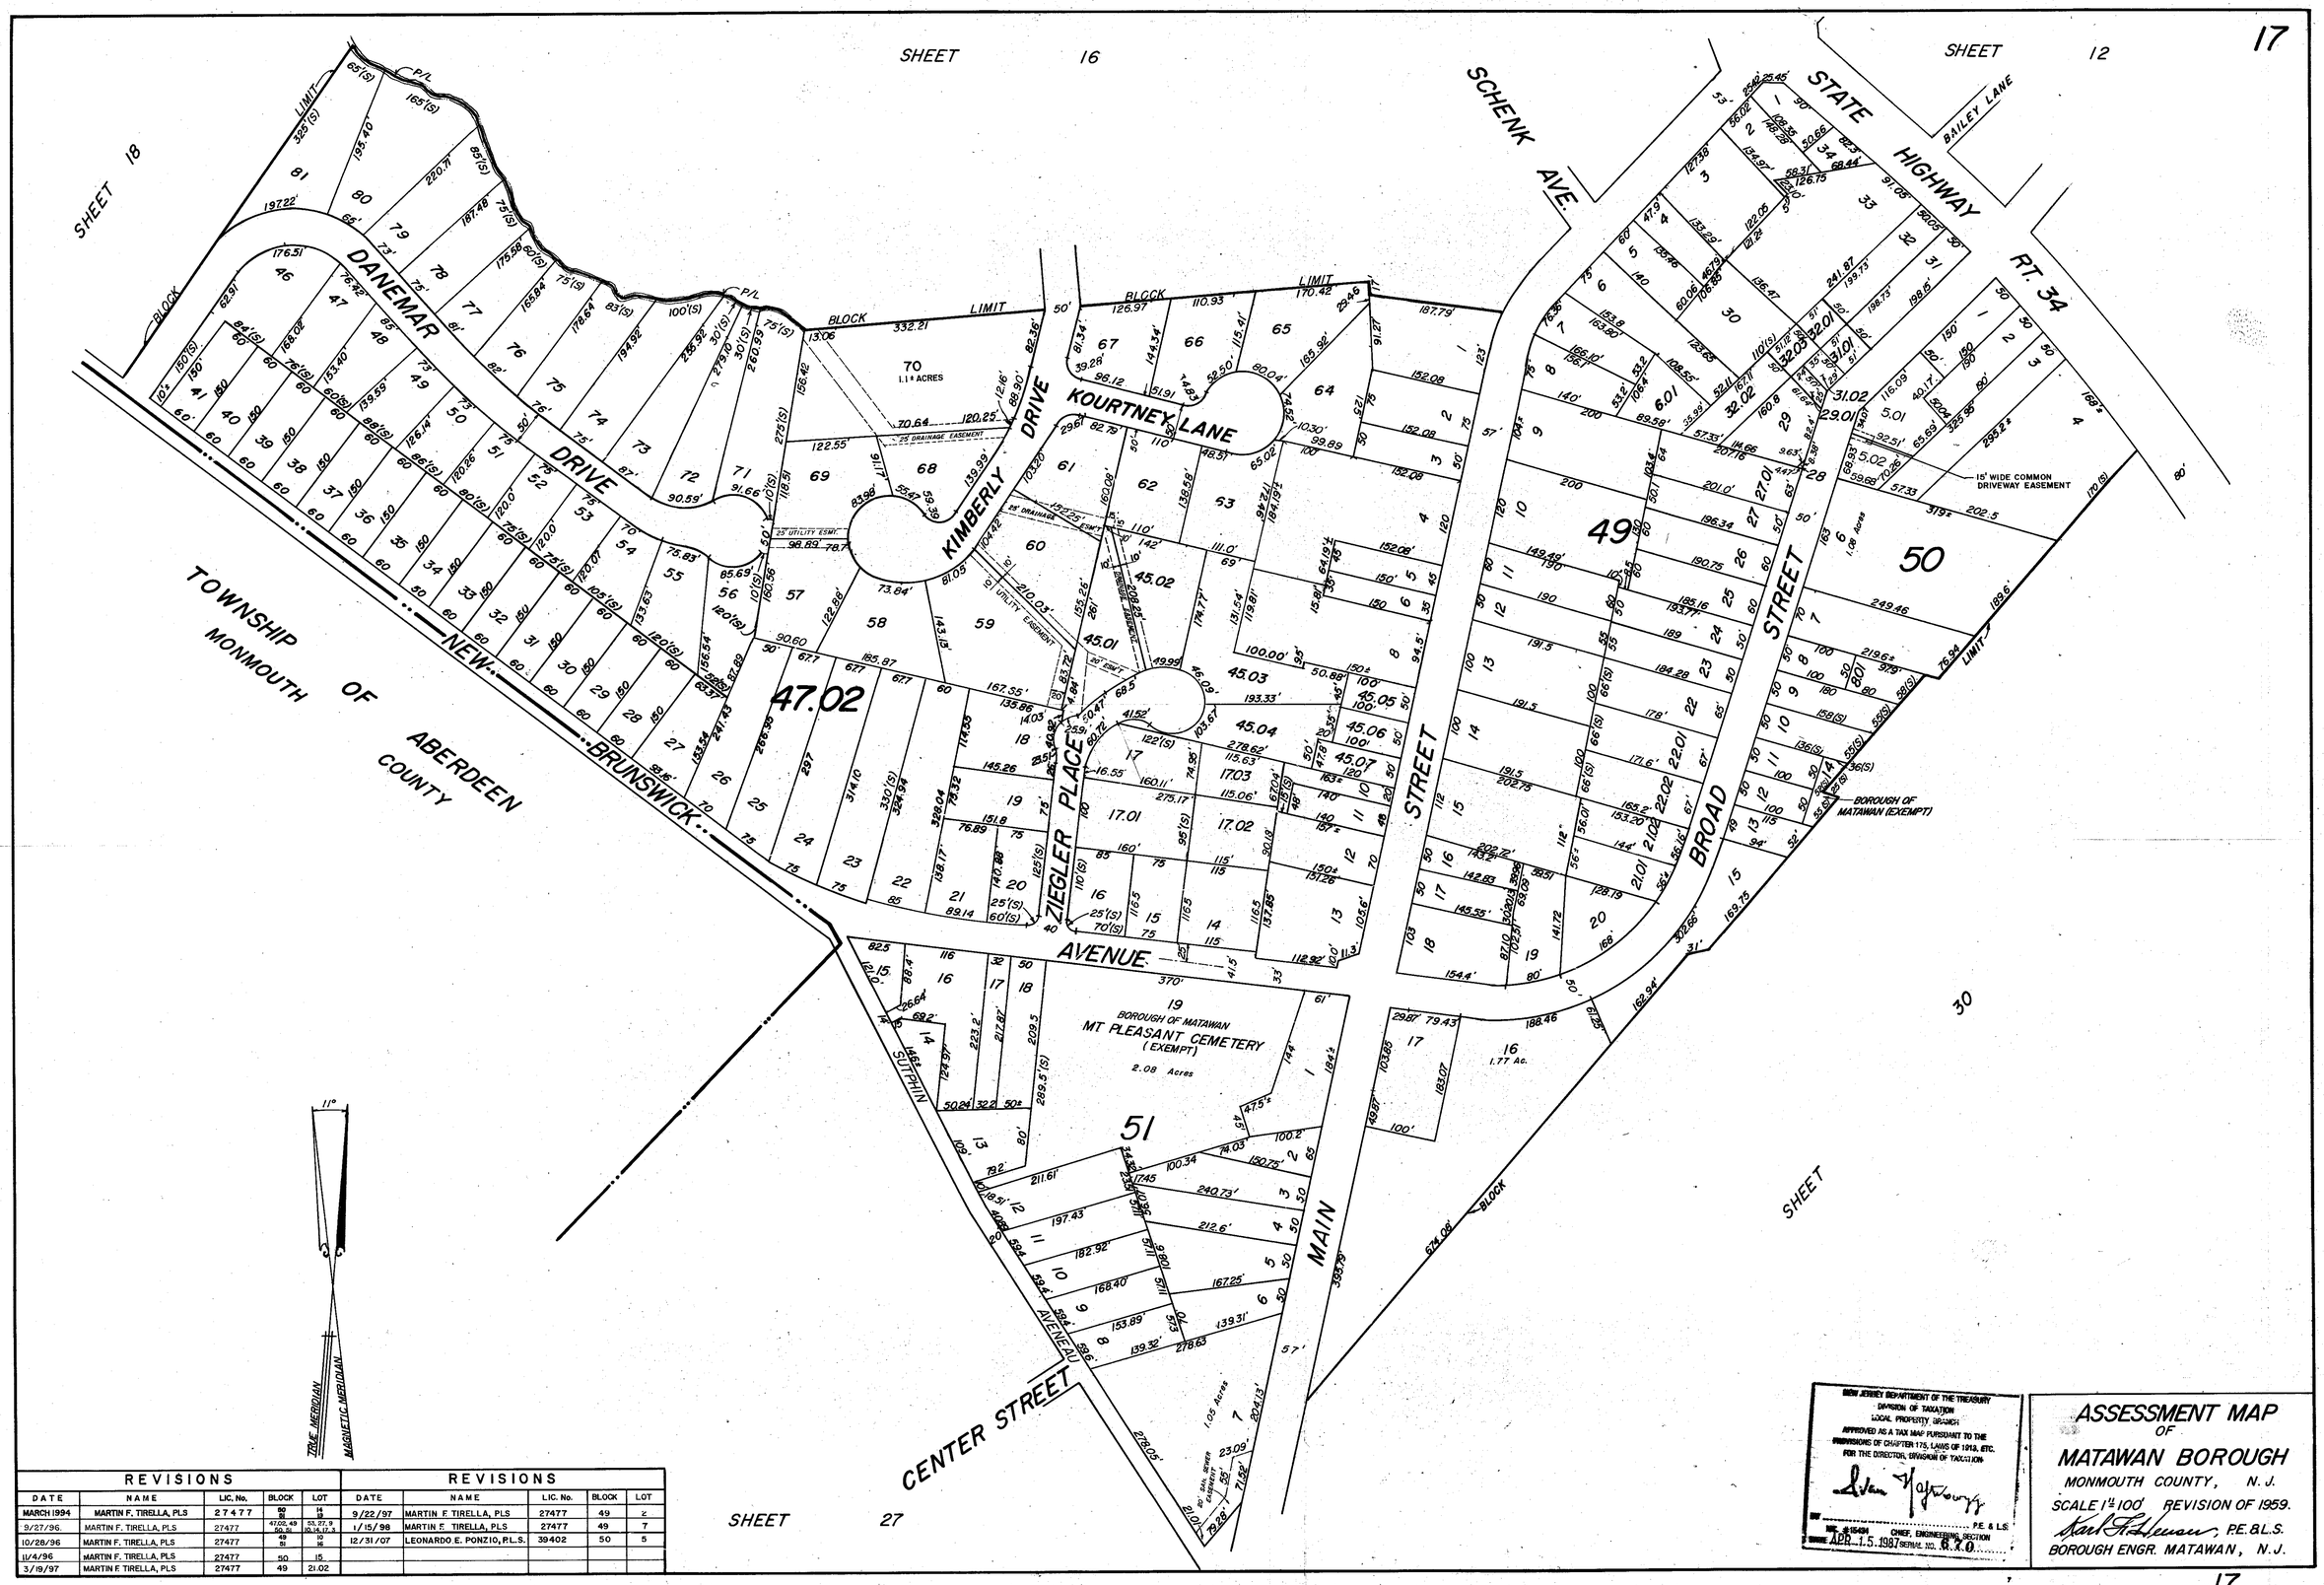

REVISIONS					REVISIONS				
DATE	NAME	LIC. No.	BLOCK	LOT	DATE	NAME	LIC. No.	BLOCK	LOT
MARCH 1994	MARTIN F. TIRELLA, PLS	27477	50 51	14 15	9/22/97	MARTIN F. TIRELLA, PLS	27477	49	2
9/27/96.	MARTIN F. TIRELLA, PLS	27477	47.02, 49 50, 51	53, 27, 9 10, 14, 17, 3	1/15/98	MARTIN F. TIRELLA, PLS	27477	49	7
10/28/96	MARTIN F. TIRELLA, PLS	27477	49 51	10 16	12/31/07	LEONARDO E. PONZIO, P.L.S.	39402	50	5
11/4/96	MARTIN F. TIRELLA, PLS	27477	50	15					
3/19/97	MARTIN F. TIRELLA, PLS	27477	49	21.02					

NEW JERSEY DEPARTMENT OF THE TREASURY
DIVISION OF TAXATION
LOCAL PROPERTY BRANCH
APPROVED AS A TAX MAP PURSUANT TO THE PROVISIONS OF CHAPTER 175, LAWS OF 1913, ETC.
FOR THE DIRECTOR, DIVISION OF TAXATION

BY ..... P.E. & L.S.
No. 16494 CHIEF, ENGINEERING SECTION
DATE APR 15 1987 SERIAL NO. 8720

ASSESSMENT MAP OF MATAWAN BOROUGH

MONMOUTH COUNTY, N.J.

SCALE 1" = 100' REVISION OF 1959.

Karl A. Hansen, P.E. & L.S.
BOROUGH ENGR. MATAWAN, N.J.