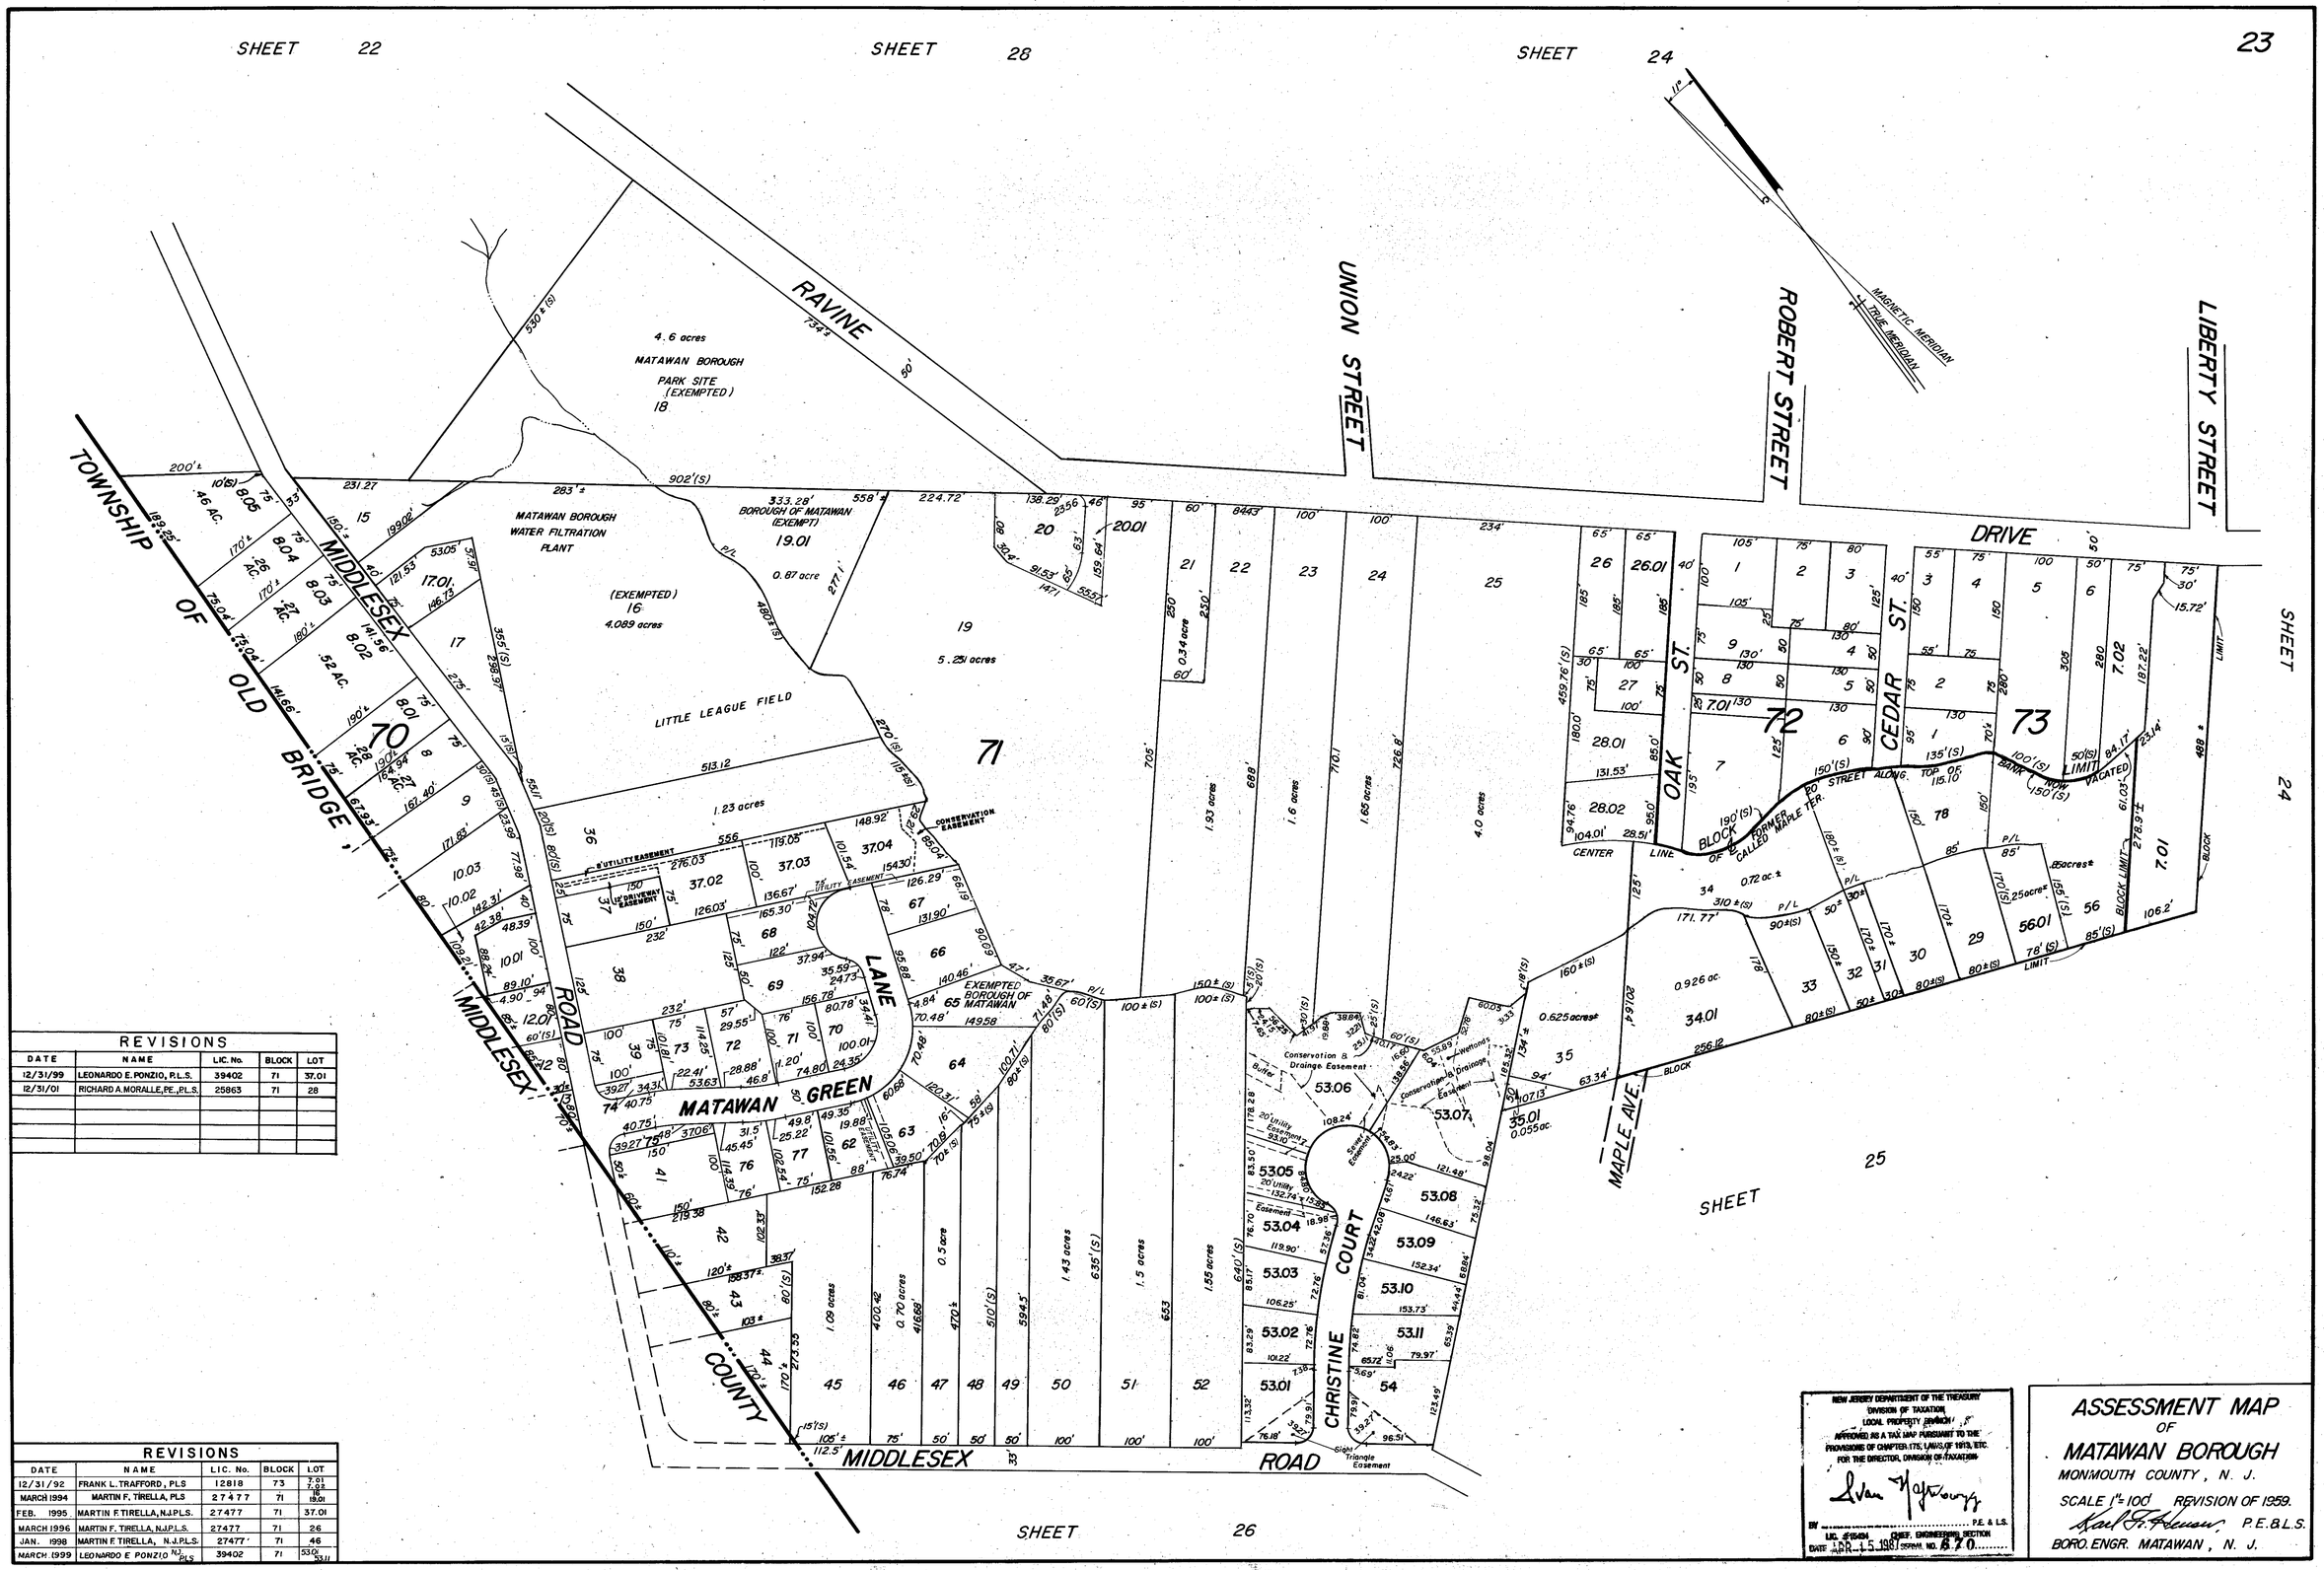

REVISIONS				
DATE	NAME	LIC. No.	BLOCK	LOT
12/31/99	LEONARDO E. PONZIO, P.L.S.	39402	71	37.01
12/31/01	RICHARD A. MORALLE, PE., P.L.S.	25863	71	28

REVISIONS				
DATE	NAME	LIC. No.	BLOCK	LOT
12/31/92	FRANK L. TRAFFORD, PLS	12818	73	7.01 7.02
MARCH 1994	MARTIN F. TIRELLA, PLS	27477	71	18 18.01
FEB. 1995	MARTIN F. TIRELLA, N.J.P.L.S.	27477	71	37.01
MARCH 1996	MARTIN F. TIRELLA, N.J.P.L.S.	27477	71	26
JAN. 1998	MARTIN F. TIRELLA, N.J.P.L.S.	27477	71	46
MARCH 1999	LEONARDO E. PONZIO N.J. P.L.S.	39402	71	53.01 53.11

NEW JERSEY DEPARTMENT OF THE TREASURY
DIVISION OF TAXATION
LOCAL PROPERTY BRANCH
APPROVED AS A TAX MAP PURSUANT TO THE PROVISIONS OF CHAPTER 175, LAWS OF 1913, ETC.
FOR THE DIRECTOR, DIVISION OF TAXATION
BY ..... P.E. & L.S.
LIC. #
CHIEF, ENGINEERING SECTION
DATE APR 15 1981 SERIAL NO. 870

ASSESSMENT MAP
OF
MATAWAN BOROUGH
MONMOUTH COUNTY, N. J.

SCALE 1" = 100' REVISION OF 1959.

P.E.&L.S.

BORO. ENGR. MATAWAN, N. J.