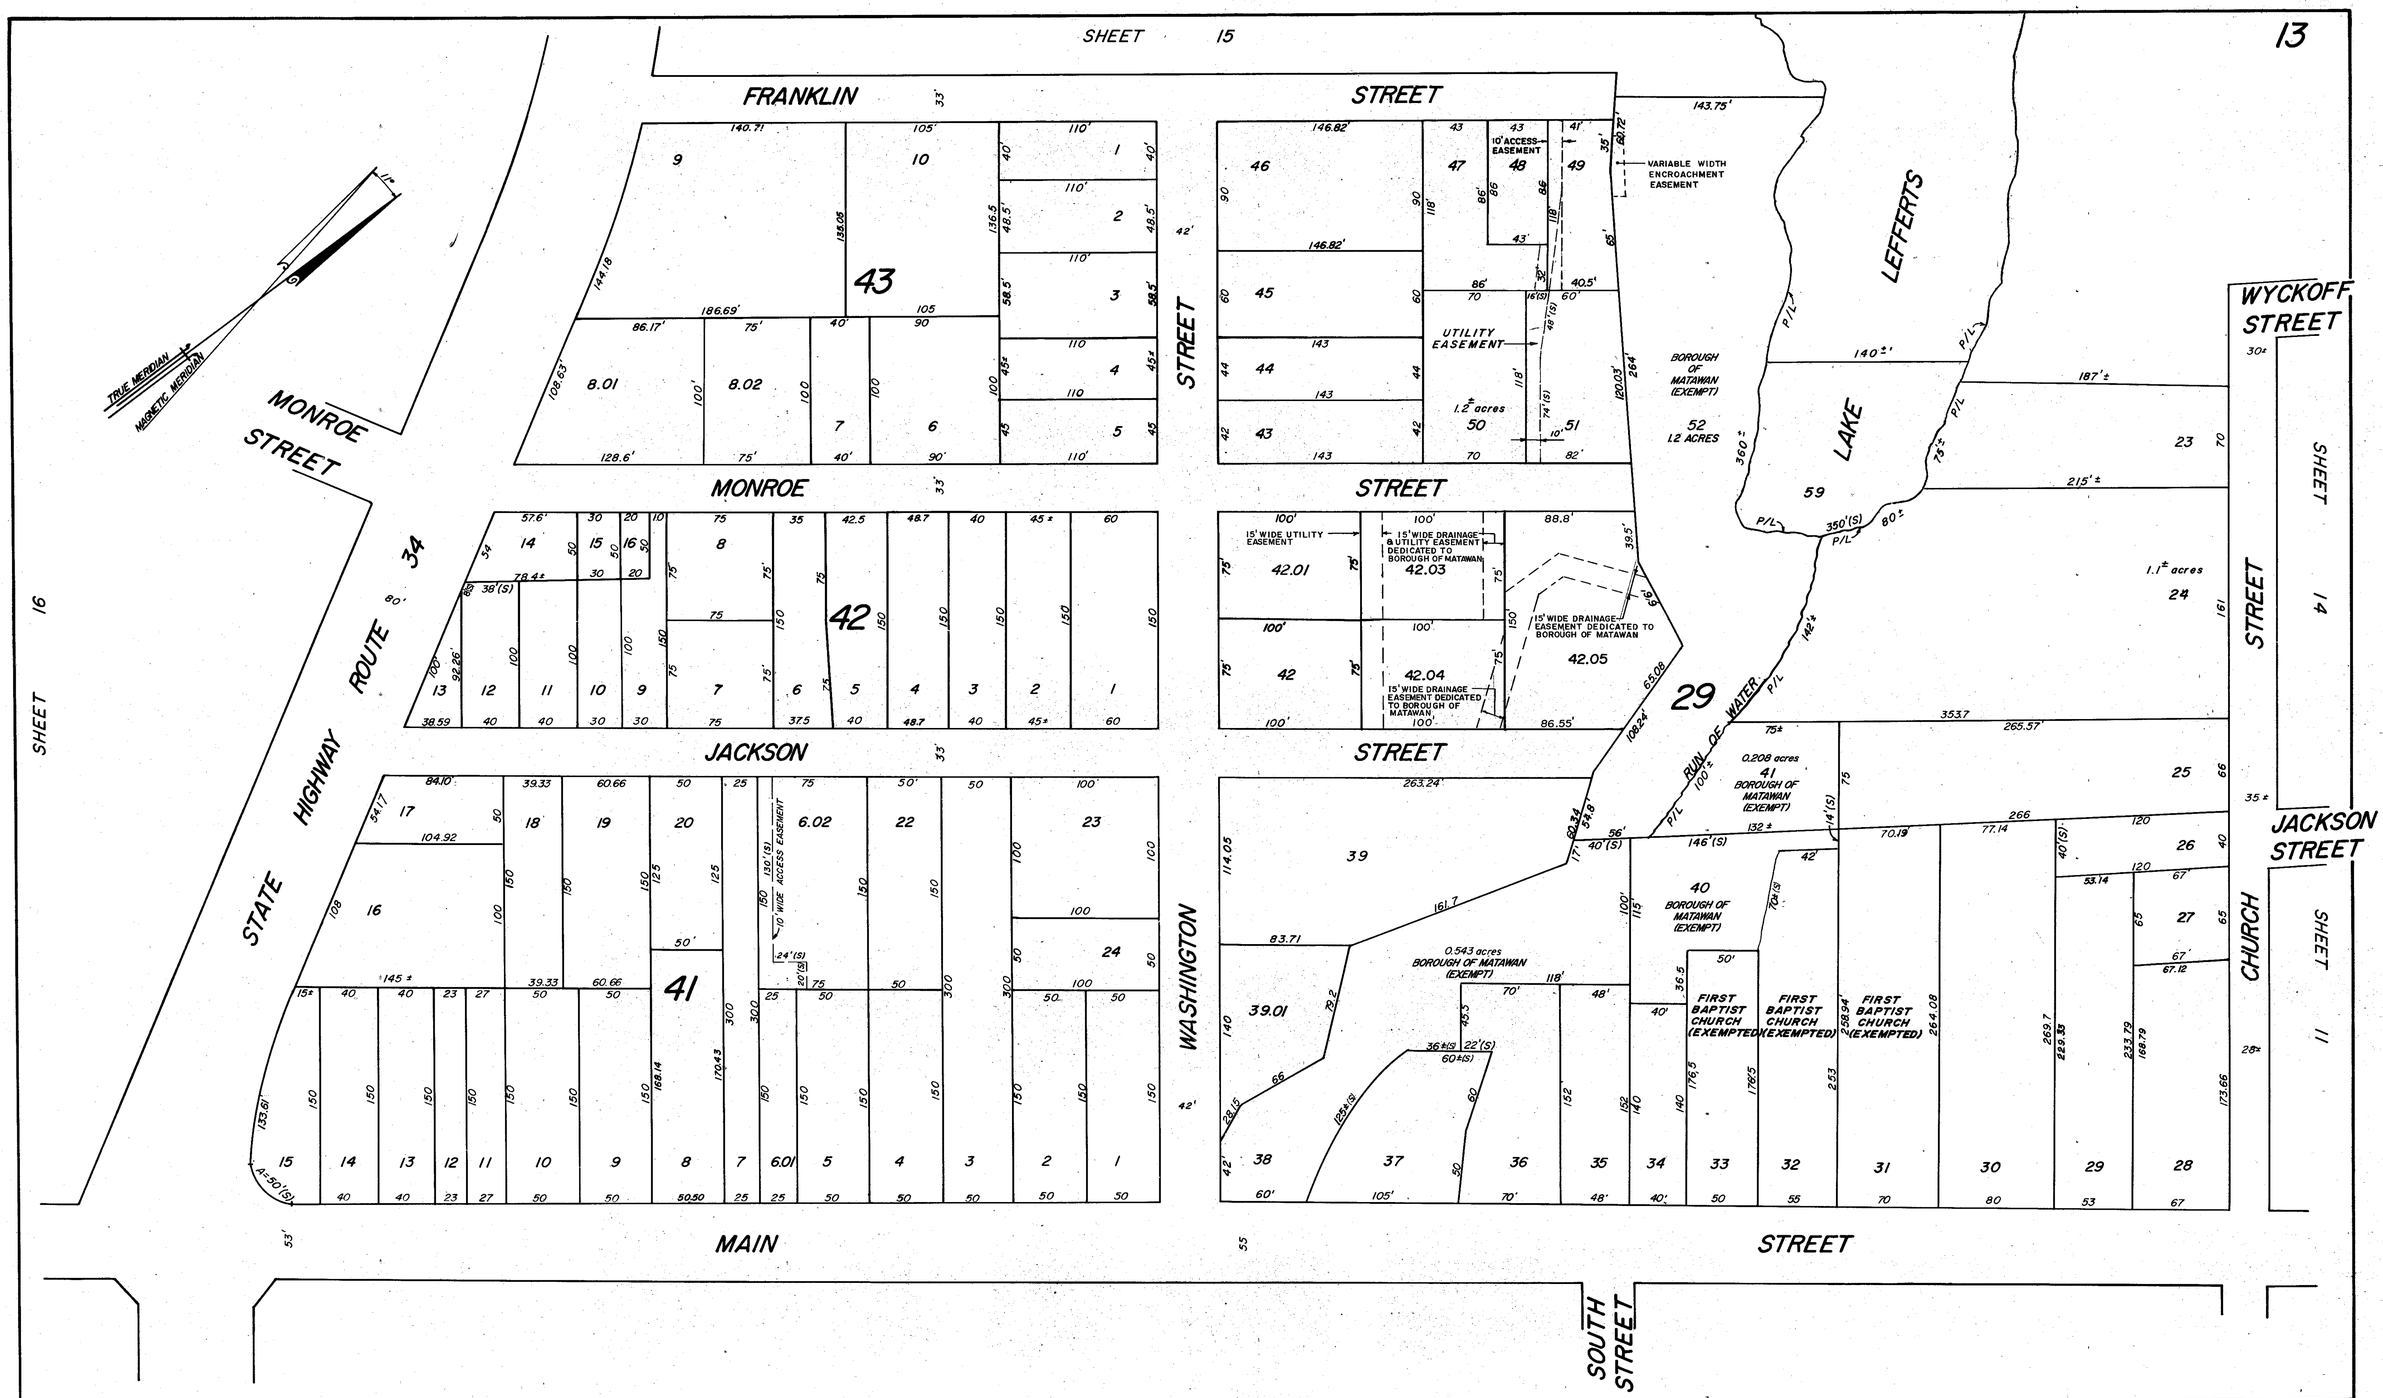

REVISIONS				
DATE	NAME	LIC. No.	BLOCK	LOT
12/31/92	FRANK L. TRAFFORD, PLS	12818	29	43, 51, 53
MARCH 1994	MARTIN F. TIRELLA, PLS	27477	29	38, 40, 41, 52
MARCH 1995	MARTIN F. TIRELLA, N.J.P.L.S.	27477	29	41
9/27/96	MARTIN F. TIRELLA, PLS	27477	43	48, 51
10/28/96	MARTIN F. TIRELLA, PLS	27477	41	17
12/31/99	LEONARDO E. PONZIO, P.L.S.	39402	29	47 & 53

REVISIONS				
DATE	NAME	LIC. No.	BLOCK	LOT
12/31/07	LEONARDO E. PONZIO, P.L.S.	39402	29	52
9/15/08	LEONARDO E. PONZIO, P.L.S.	39402	29	42.03, 42.04, 42.05

NEW JERSEY DEPARTMENT OF THE TREASURY
DIVISION OF TAXATION
LOCAL PROPERTY BRANCH
APPROVED AS A TAX MAP PURSUANT TO THE PROVISIONS OF CHAPTER 175, LAWS OF 1913, ETC.
FOR THE DIRECTOR, DIVISION OF TAXATION

BY ..... P.E. & L.S.
LIC. No. 15401 CHIEF, ENGINEERING SECTION
DATE APR. 15, 1961 SERIAL NO. 820

ASSESSMENT MAP OF MATAWAN BOROUGH

MONMOUTH COUNTY, N. J.

SCALE 1" = 50' 1959 REVISION OF

P.E & L.S.

BORO. ENGR. MATAWAN, N.J.