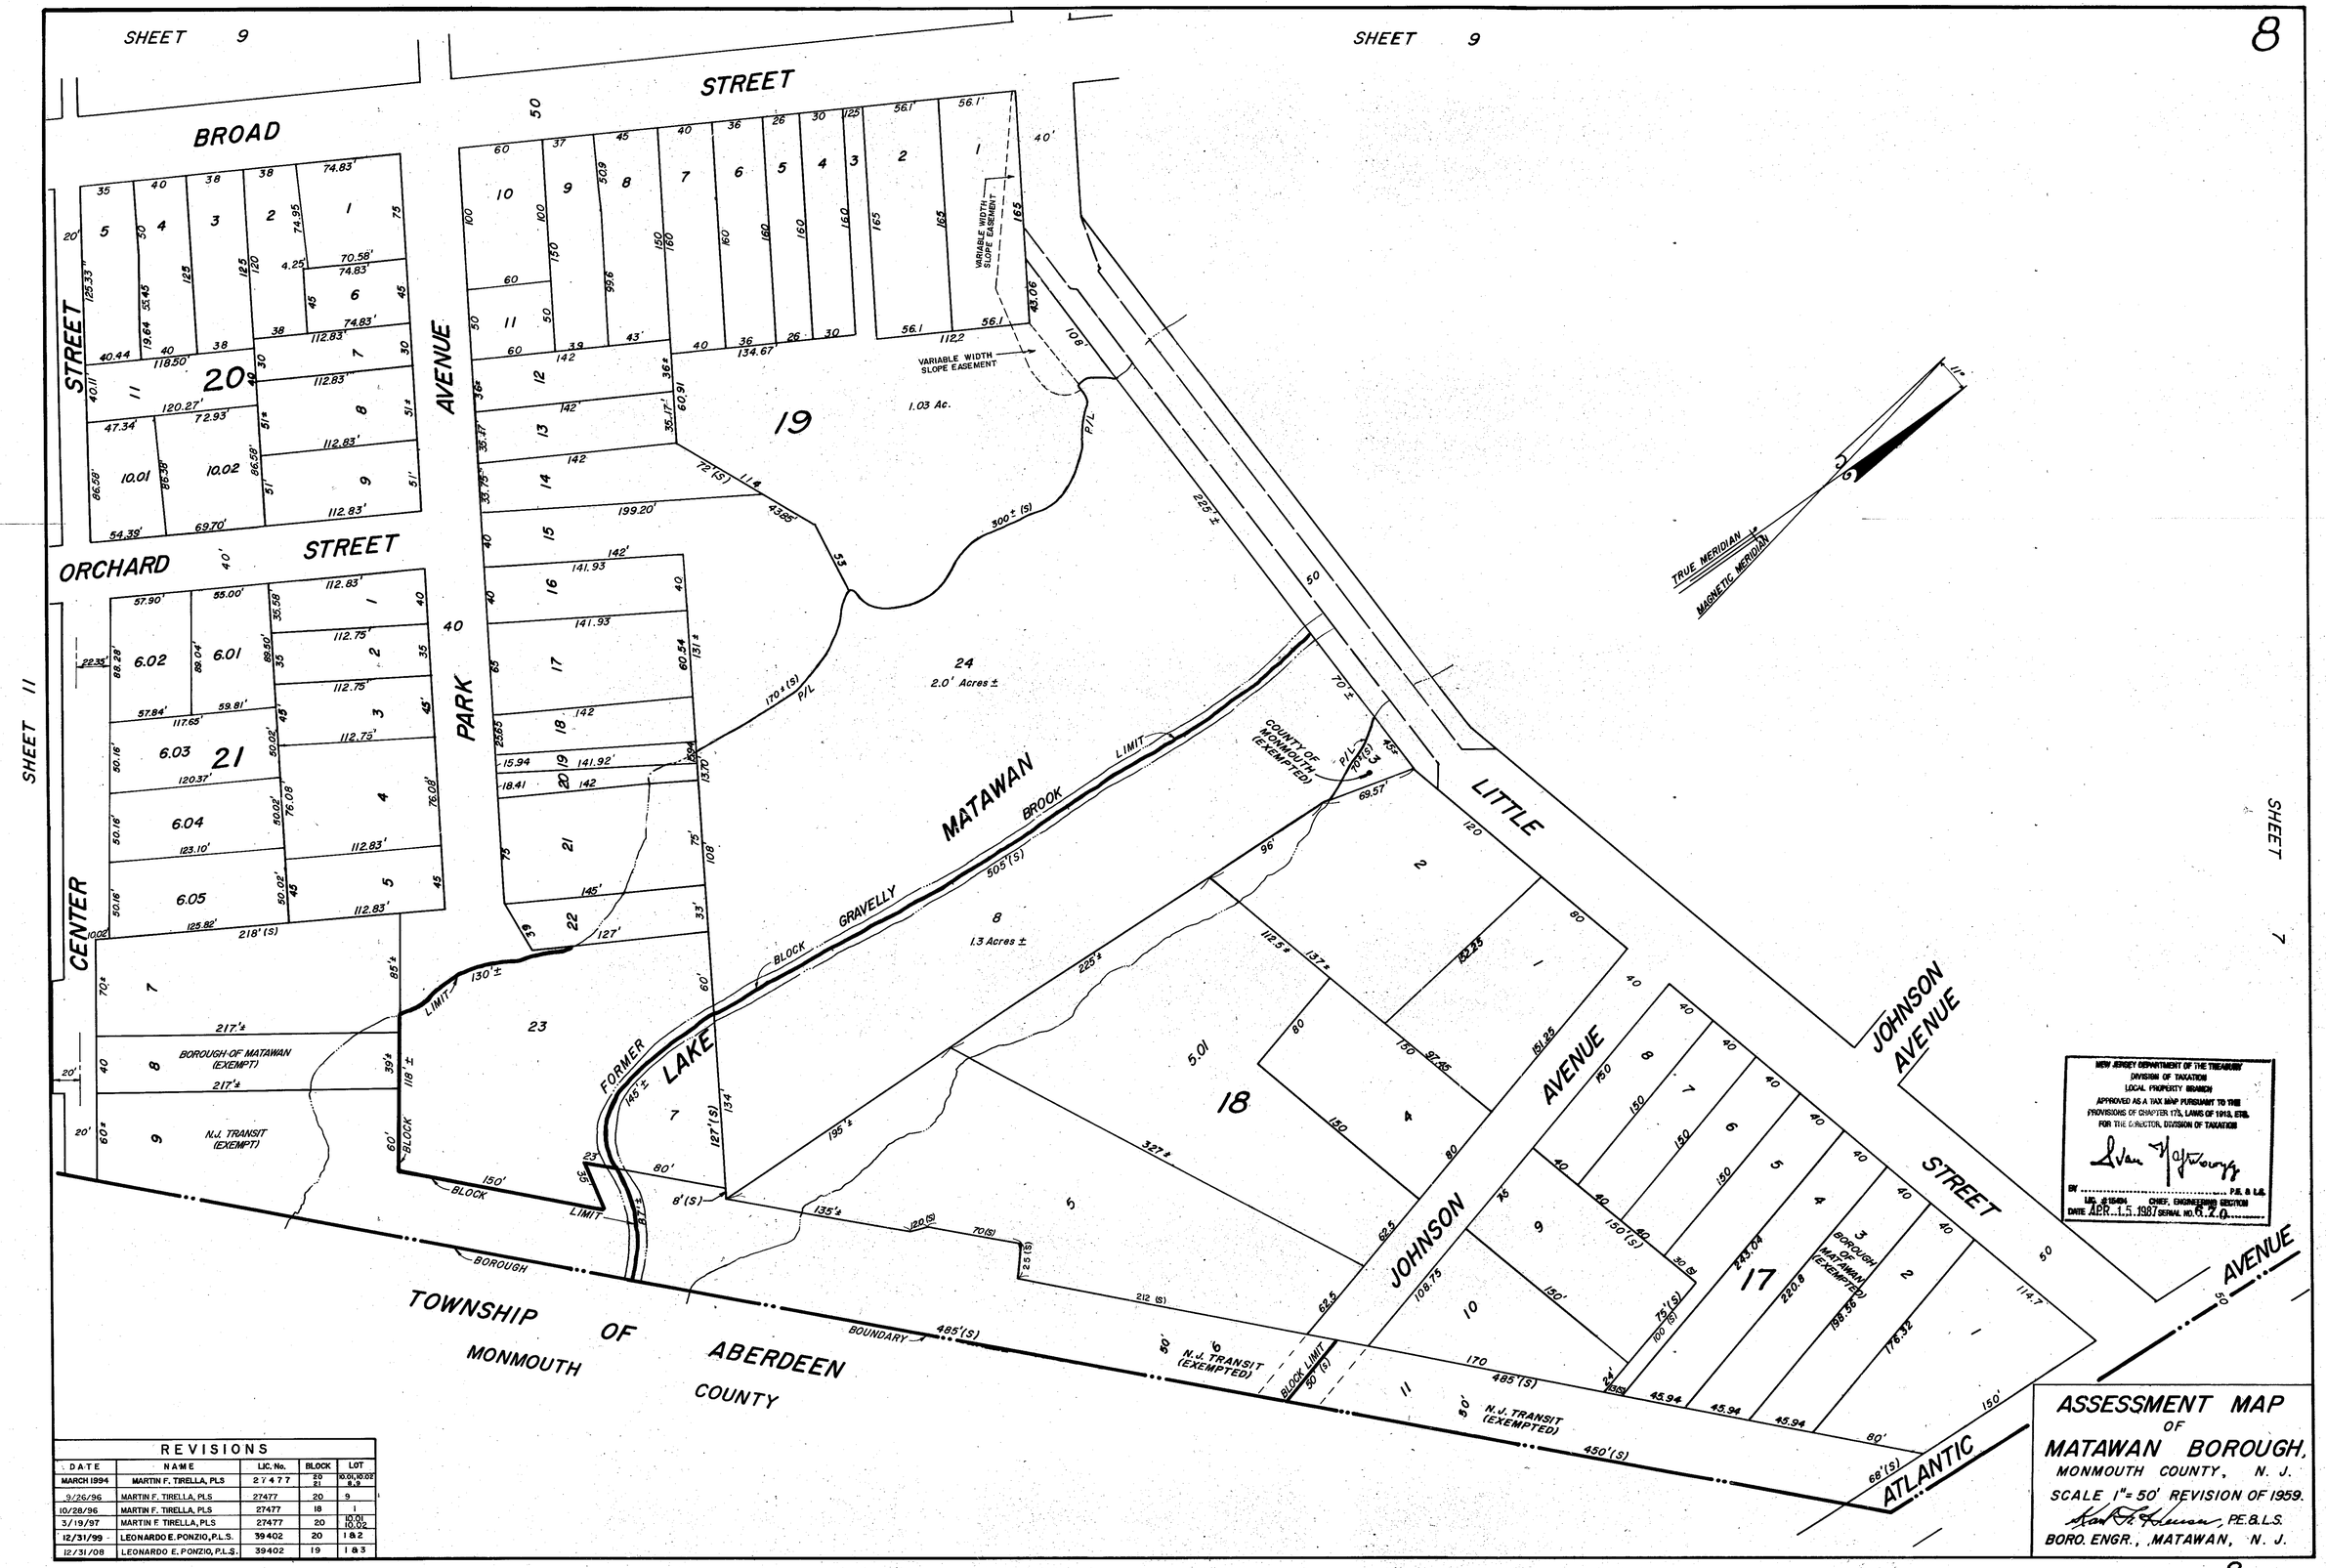

REVISIONS				
DATE	NAME	LIC. No.	BLOCK	LOT
MARCH 1994	MARTIN F. TIRELLA, PLS	27477	20 21	10.01, 10.02 8 & 9
9/26/96	MARTIN F. TIRELLA, PLS	27477	20	9
10/28/96	MARTIN F. TIRELLA, PLS	27477	18	1
3/19/97	MARTIN F TIRELLA, PLS	27477	20	10.01 10.02
12/31/99	LEONARDO E. PONZIO, P.L.S.	39402	20	1 & 2
12/31/08	LEONARDO E. PONZIO, P.L.S.	39402	19	1 & 3

ASSESSMENT MAP OF MATAWAN BOROUGH,

MONMOUTH COUNTY, N. J.

SCALE 1" = 50' REVISION OF 1959.

..., P.E.&L.S.

BORO. ENGR., MATAWAN, N. J.