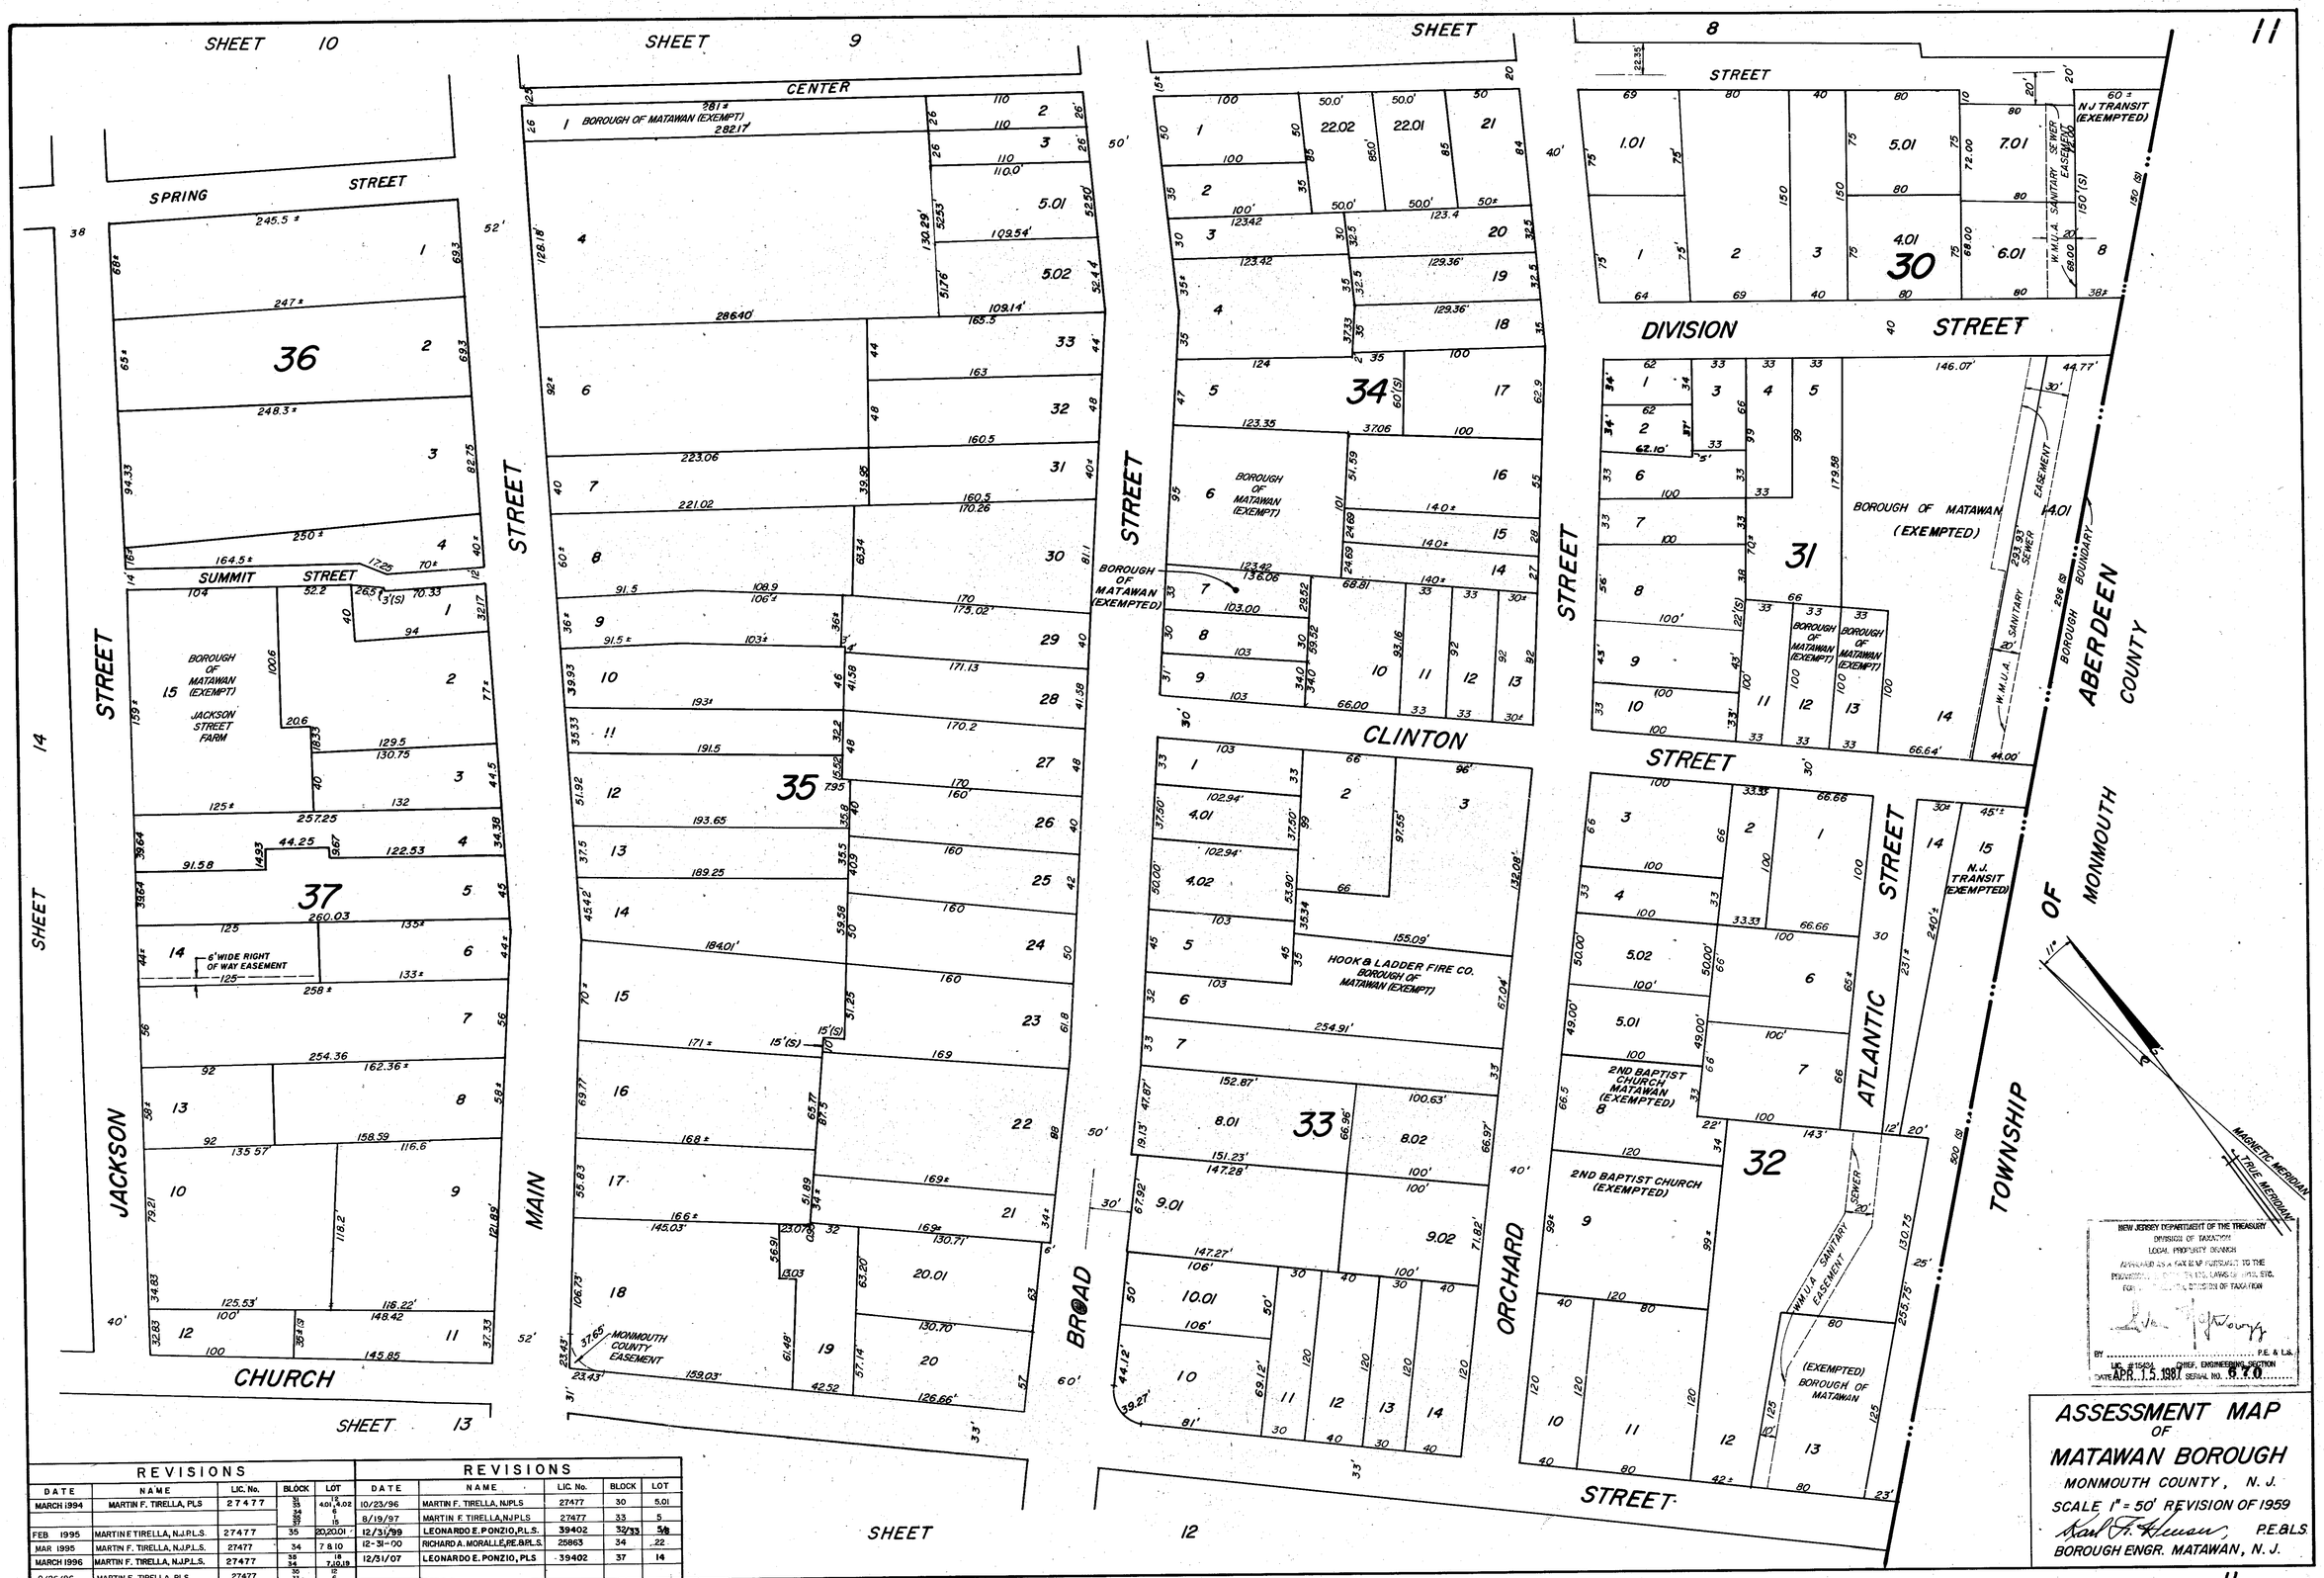

REVISIONS				
DATE	NAME	LIC. No.	BLOCK	LOT
MARCH 1994	MARTIN F. TIRELLA, PLS	27477	31 35 34 37 37	15 4.01, 4.02 6 6 15
FEB 1995	MARTIN F TIRELLA, N.J.P.L.S.	27477	35	20, 20.01
MAR 1995	MARTIN F. TIRELLA, N.J.P.L.S.	27477	34	7 & 10
MARCH 1996	MARTIN F. TIRELLA, N.J.P.L.S.	27477	35 34	18 7, 10, 19
9/26/96	MARTIN F. TIRELLA, PLS	27477	35 33	10 6

REVISIONS				
DATE	NAME	LIC. No.	BLOCK	LOT
10/23/96	MARTIN F. TIRELLA, N.J.PLS	27477	30	5.01
8/19/97	MARTIN F. TIRELLA, N.J.PLS	27477	33	5
12/31/99	LEONARDO E. PONZIO, PL.S.	39402	32/33	5/8
12-31-00	RICHARD A. MORALLE, PE.&PL.S.	25863	34	22
12/31/07	LEONARDO E. PONZIO, PLS	39402	37	14

ASSESSMENT MAP OF MATAWAN BOROUGH

MONMOUTH COUNTY, N. J.

SCALE 1" = 50' REVISION OF 1959

Karl F. Heuser, P.E.&L.S.

BOROUGH ENGR. MATAWAN, N. J.