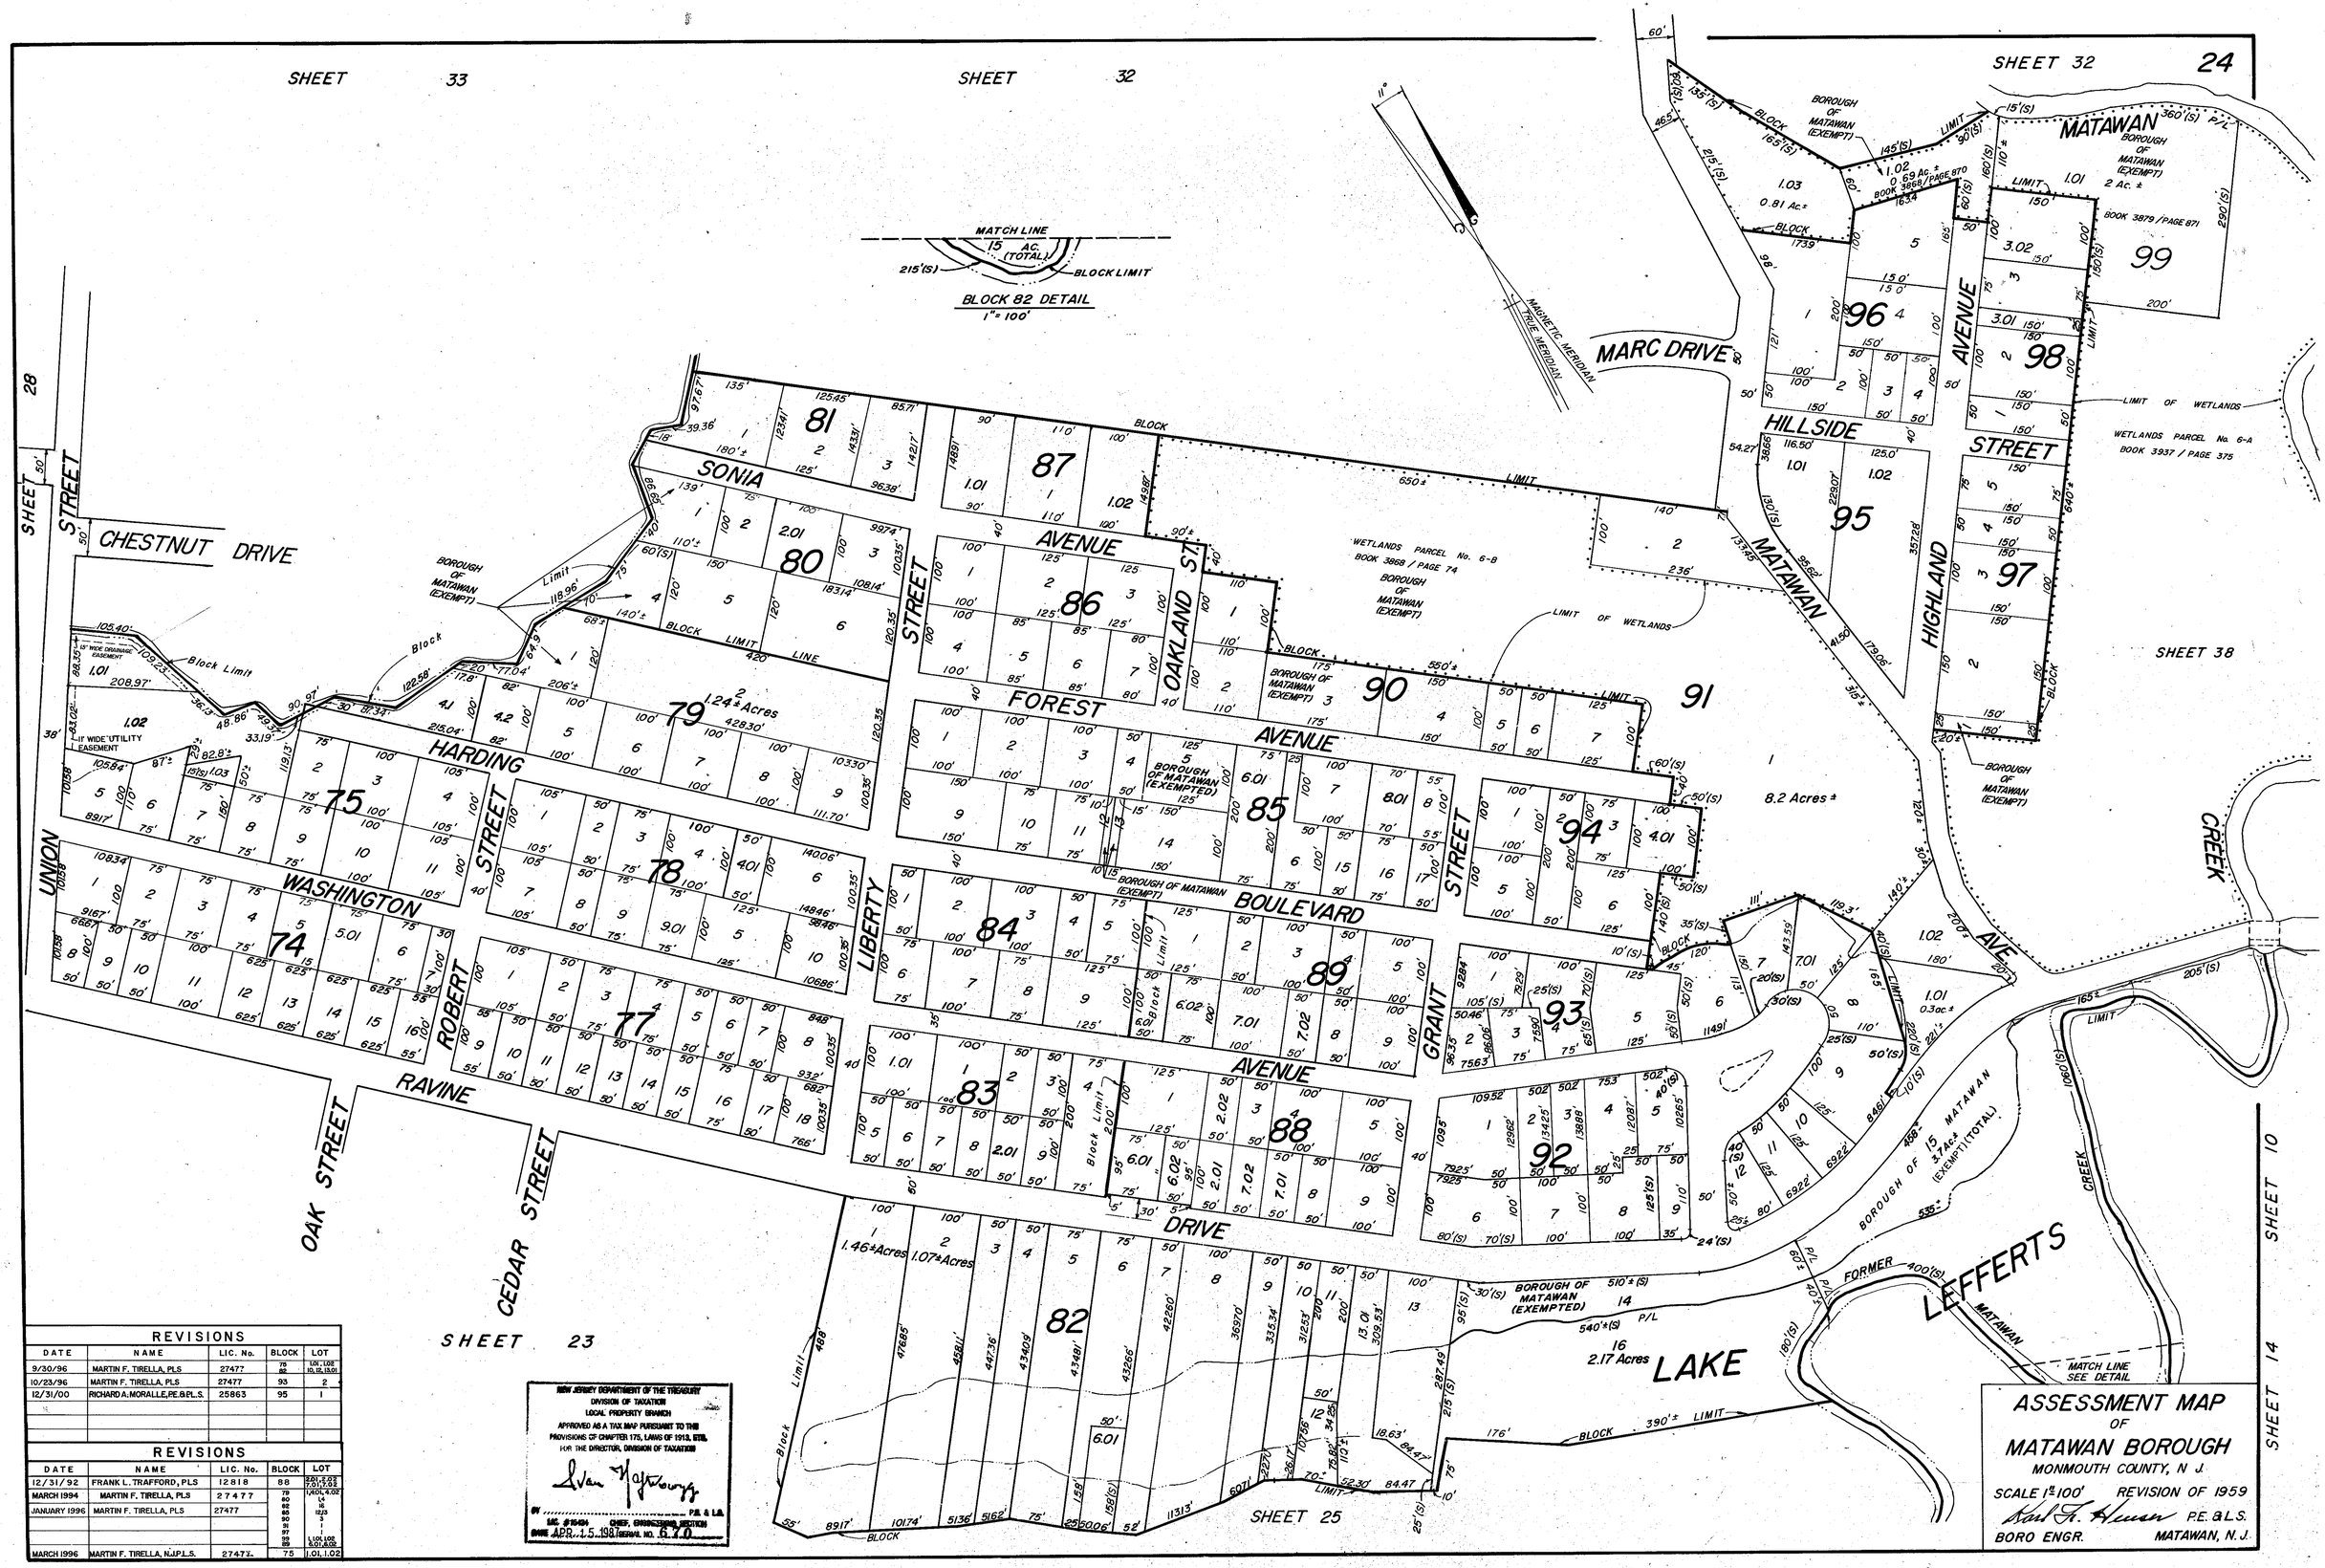

REVISIONS				
DATE	NAME	LIC. No.	BLOCK	LOT
9/30/96	MARTIN F. TIRELLA, PLS	27477	75 82	L01, L08 10, 12, 13.01
10/23/96	MARTIN F. TIRELLA, PLS	27477	93	2
12/31/00	RICHARD A. MORALLE, P.E. & P.L.S.	25863	95	1

REVISIONS				
DATE	NAME	LIC. No.	BLOCK	LOT
12/31/92	FRANK L. TRAFFORD, PLS	12818	88	2.01, 2.02 7.01, 7.02
MARCH 1994	MARTIN F. TIRELLA, PLS	27477	79 80 82 85 90 91 97 99 99	L4, 4.02 L4 16 12.03 3 1 1 L 1.01, L03 6.01, 6.03
JANUARY 1996	MARTIN F. TIRELLA, PLS	27477		
MARCH 1996	MARTIN F. TIRELLA, N.J.P.L.S.	27477.	75	1.01, 1.02

NEW JERSEY DEPARTMENT OF THE TREASURY
DIVISION OF TAXATION
LOCAL PROPERTY BRANCH
APPROVED AS A TAX MAP PURSUANT TO THE PROVISIONS OF CHAPTER 175, LAWS OF 1913, ETC.
FOR THE DIRECTOR, DIVISION OF TAXATION
BY ..... P.E. & L.S.
LIC. #16434 CHIEF, ENGINEERING SECTION
DATE APR. 15, 1987 SERIAL NO. 6.70